

# DACHGESCHOSS BAHNHOFSTRASSE 1

## WOHNUNG 1.4.1

5½-Zimmer-Wohnung


Bruttowohnfläche 218.0 m<sup>2</sup>

(im Bereich ab Raumhöhe 1.80 m)

Terrassenfläche 59.0 m<sup>2</sup>

Kellerfläche 15.5 m<sup>2</sup>

Verkaufspreis CHF 1'690'000.-

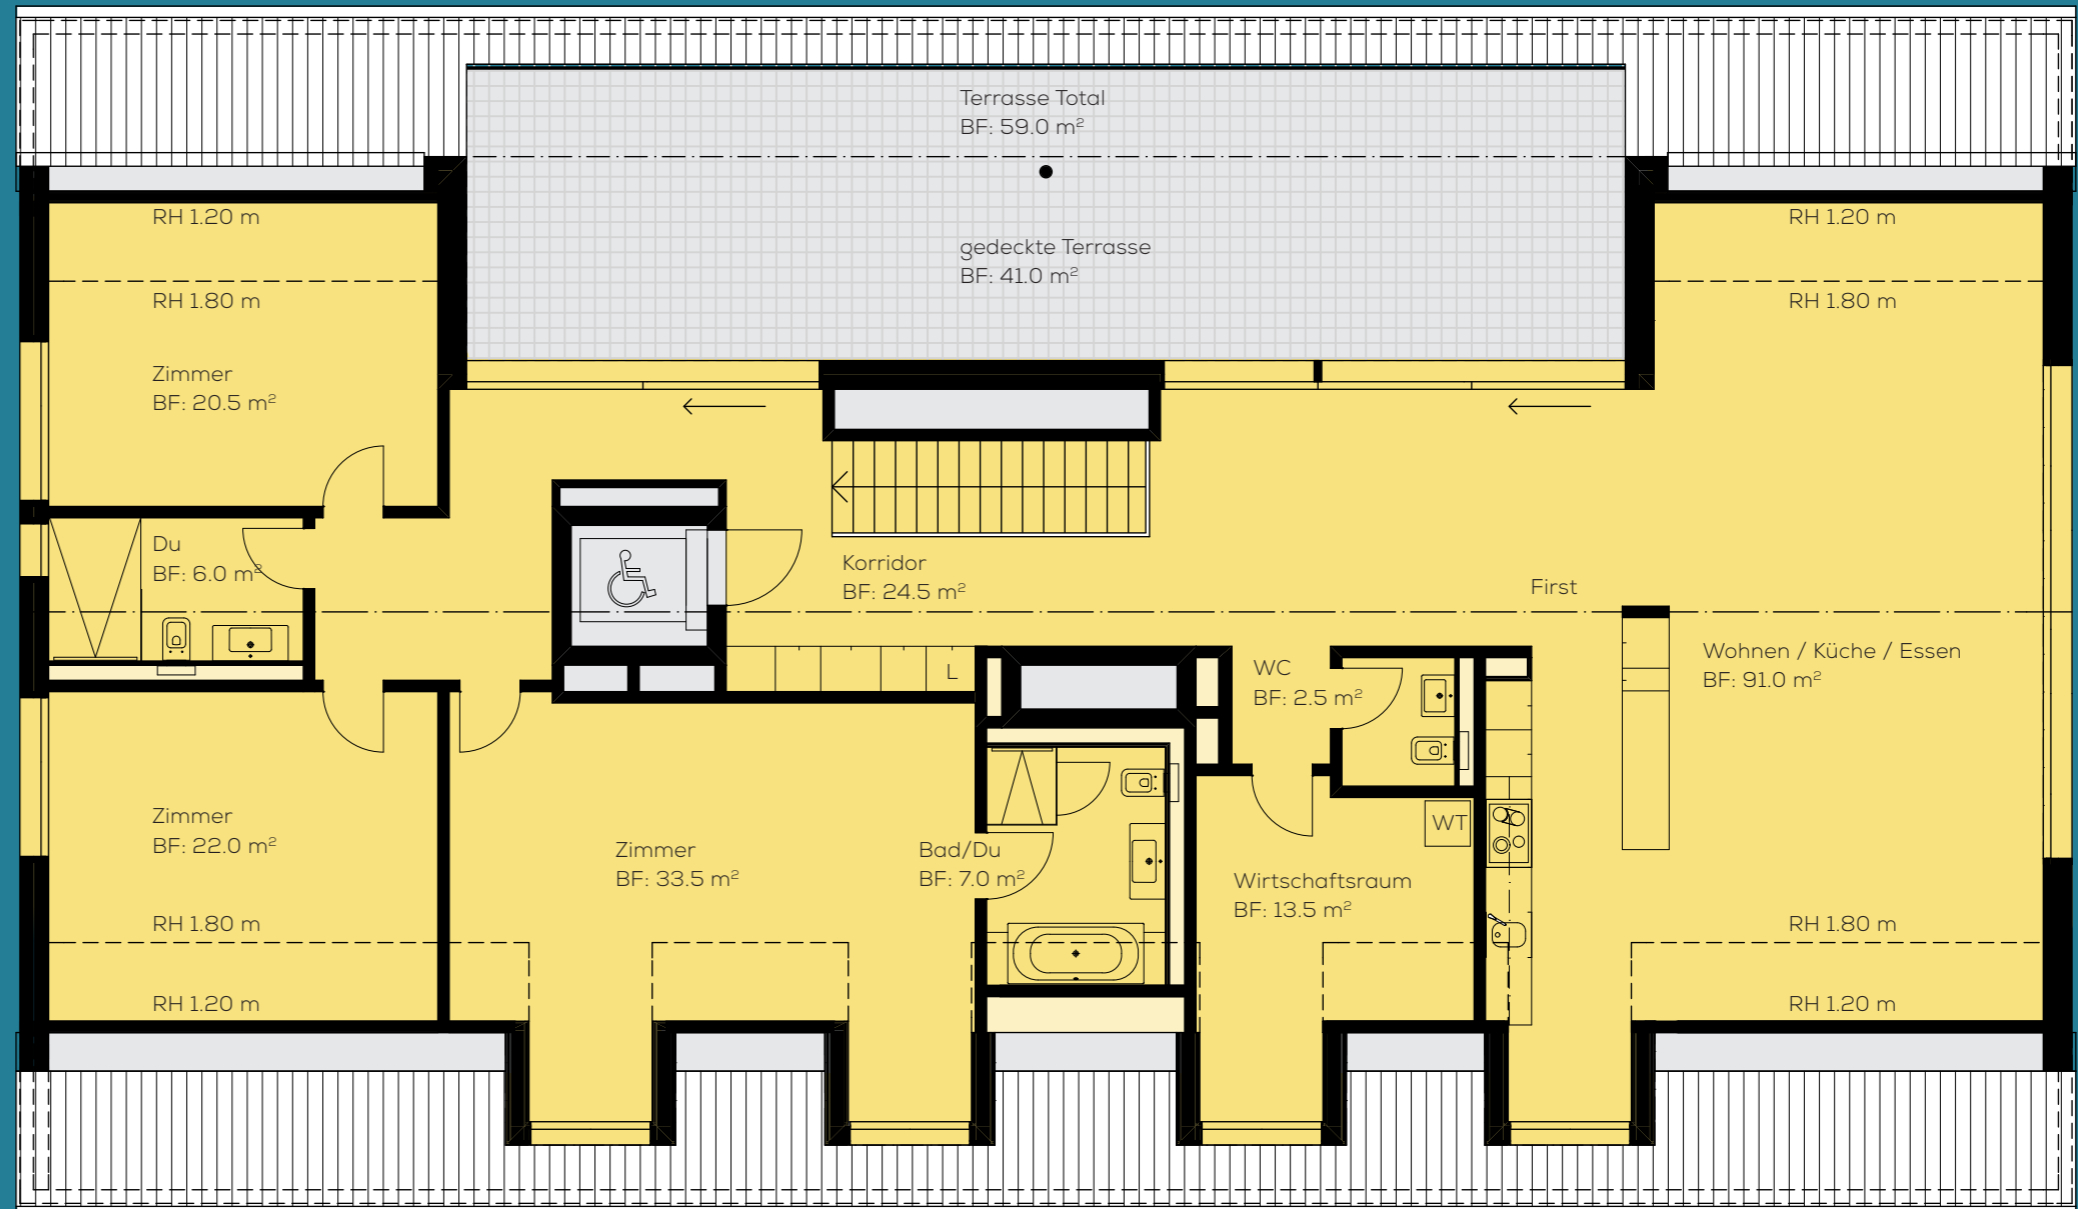

## VERKAUF UND BERATUNG

dp Immobilien AG  
8854 Siebnen  
T 055 460 28 80  
www.diethelm.ch



Masstab 1:100