


1. OBERGESCHOSS BAHNHOFSTRASSE 3

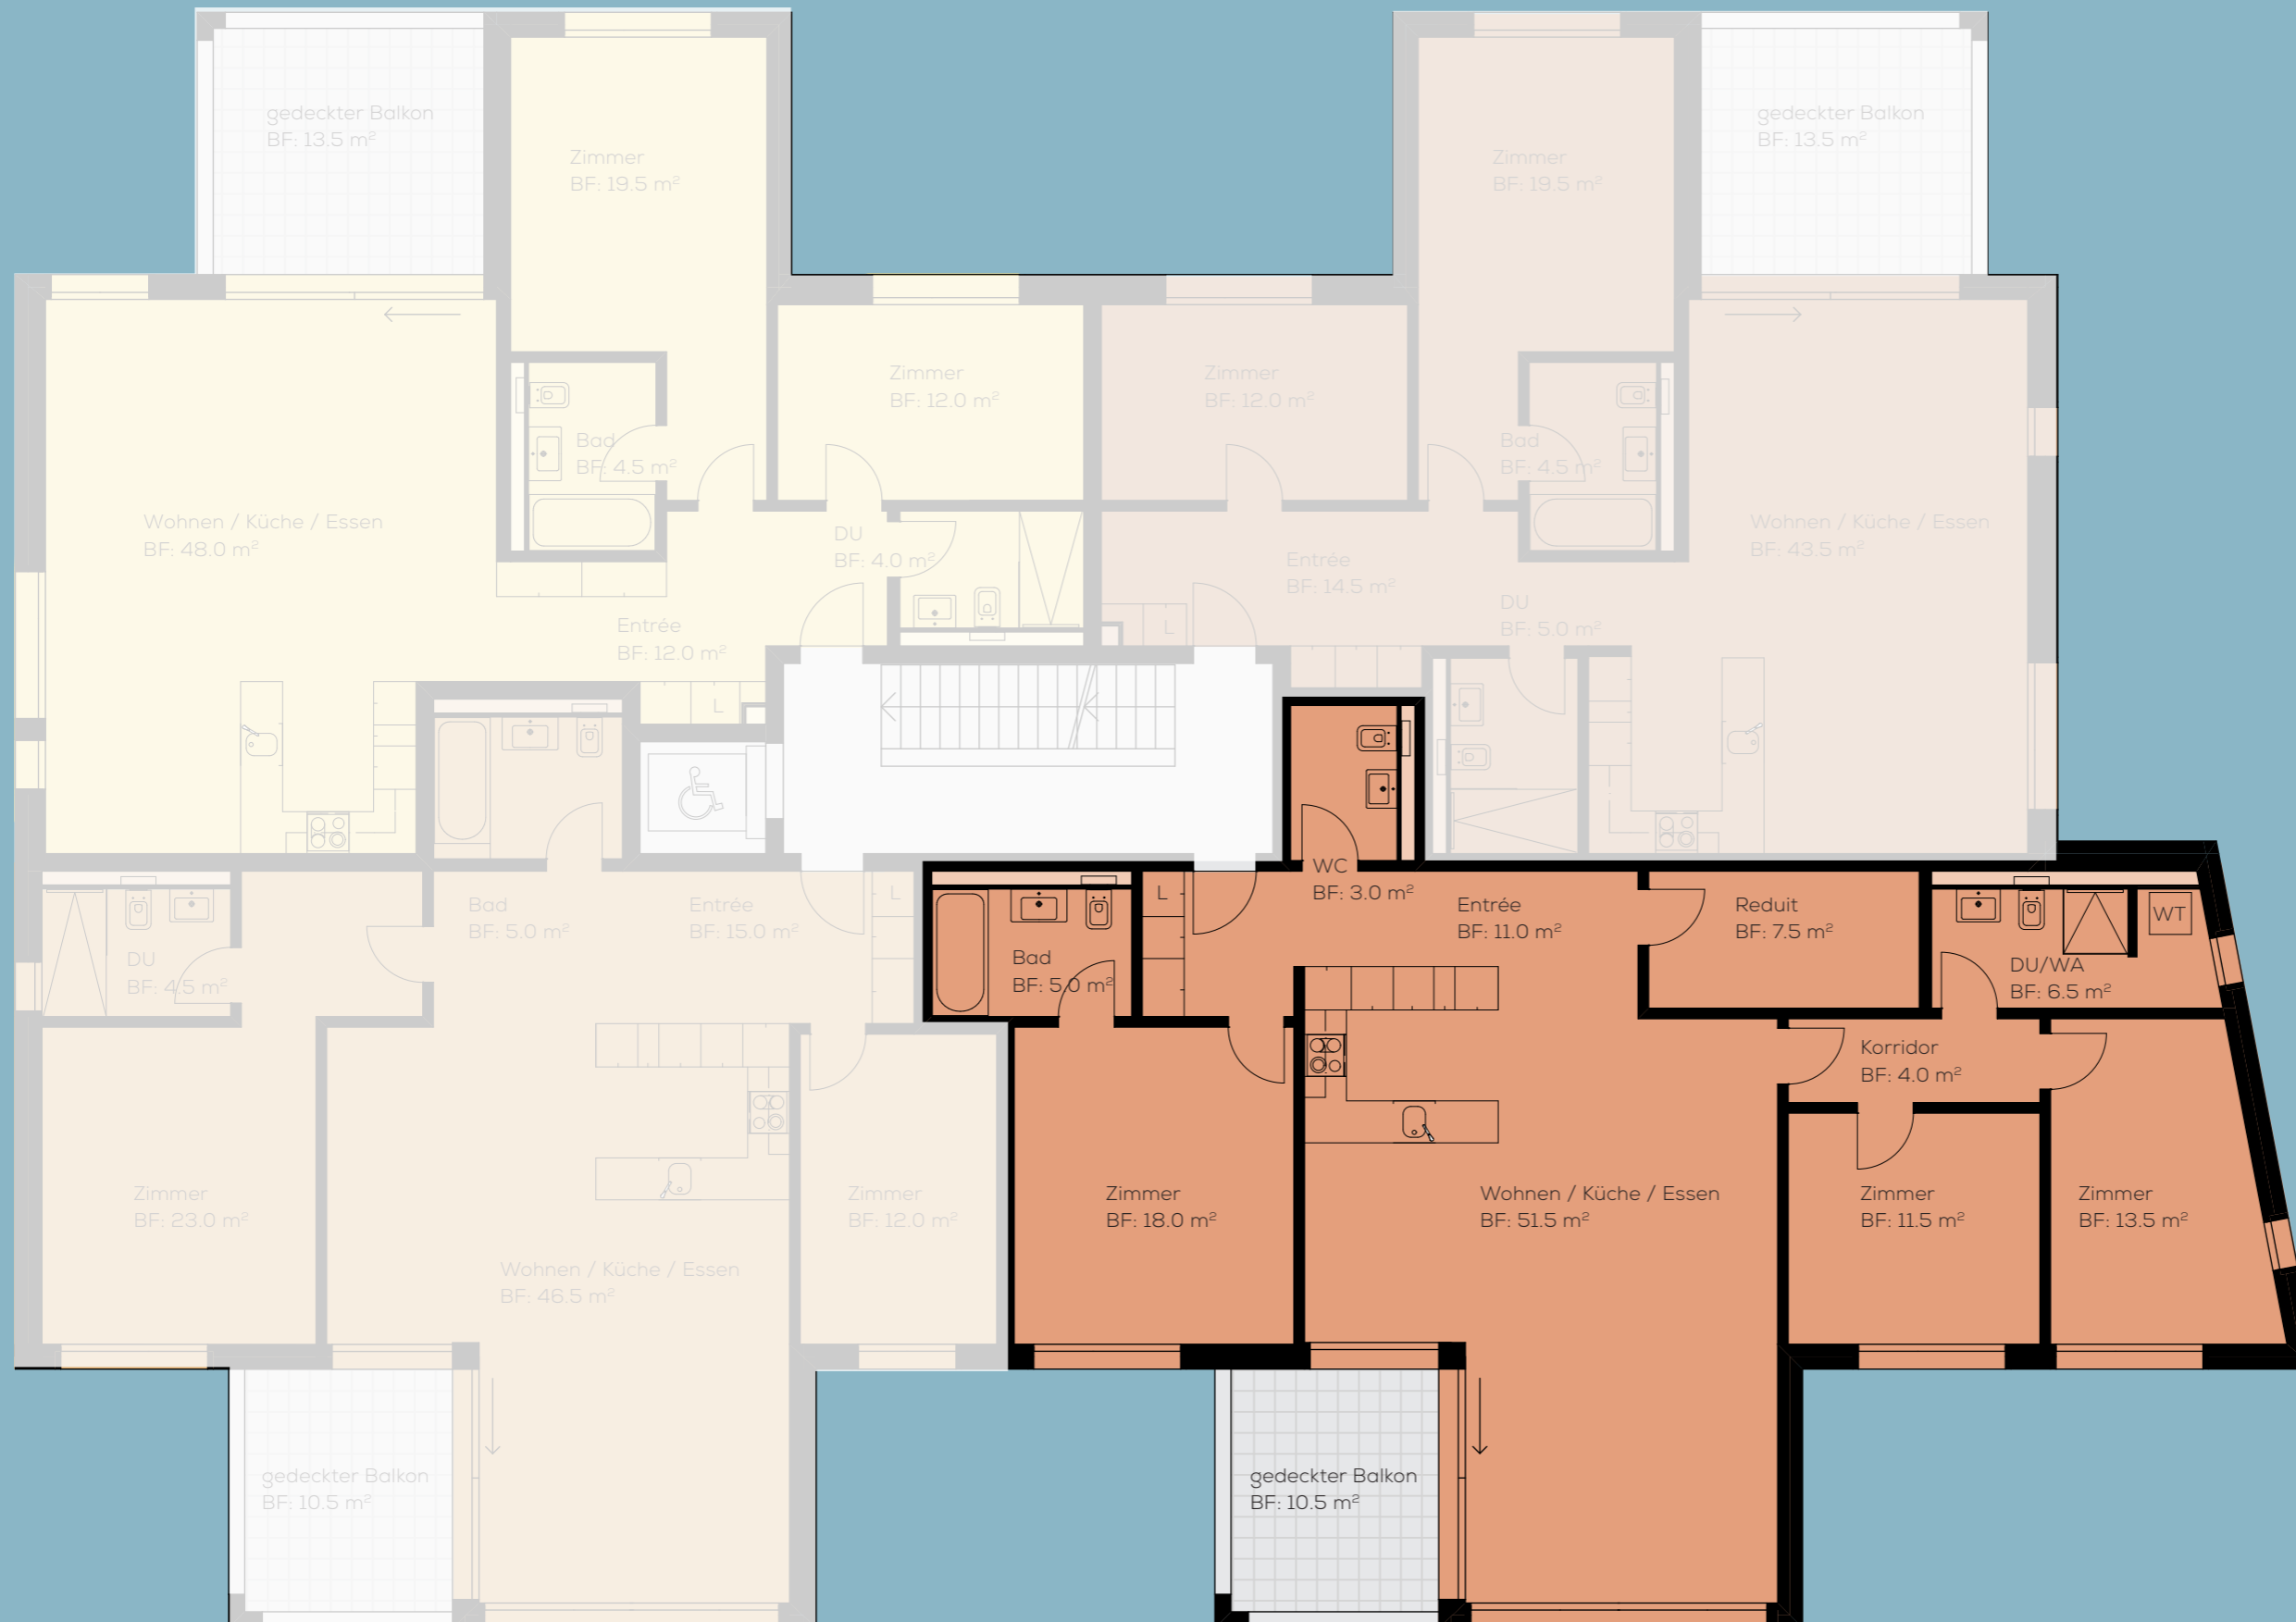

WOHNUNG 3.1.3

4½-Zimmer-Wohnung

Bruttowohnfläche 155.0 m²

Balkonfläche 10.5 m²

Kellerfläche 10.0 m²

Verkaufspreis CHF 880'000.-

VERKAUF UND BERATUNG

dp Immobilien AG
8854 Siebnen
T 055 460 28 80
www.diethelm.ch



Masstab 1:100