


# DACHGESCHOSS BAHNHOFSTRASSE 3

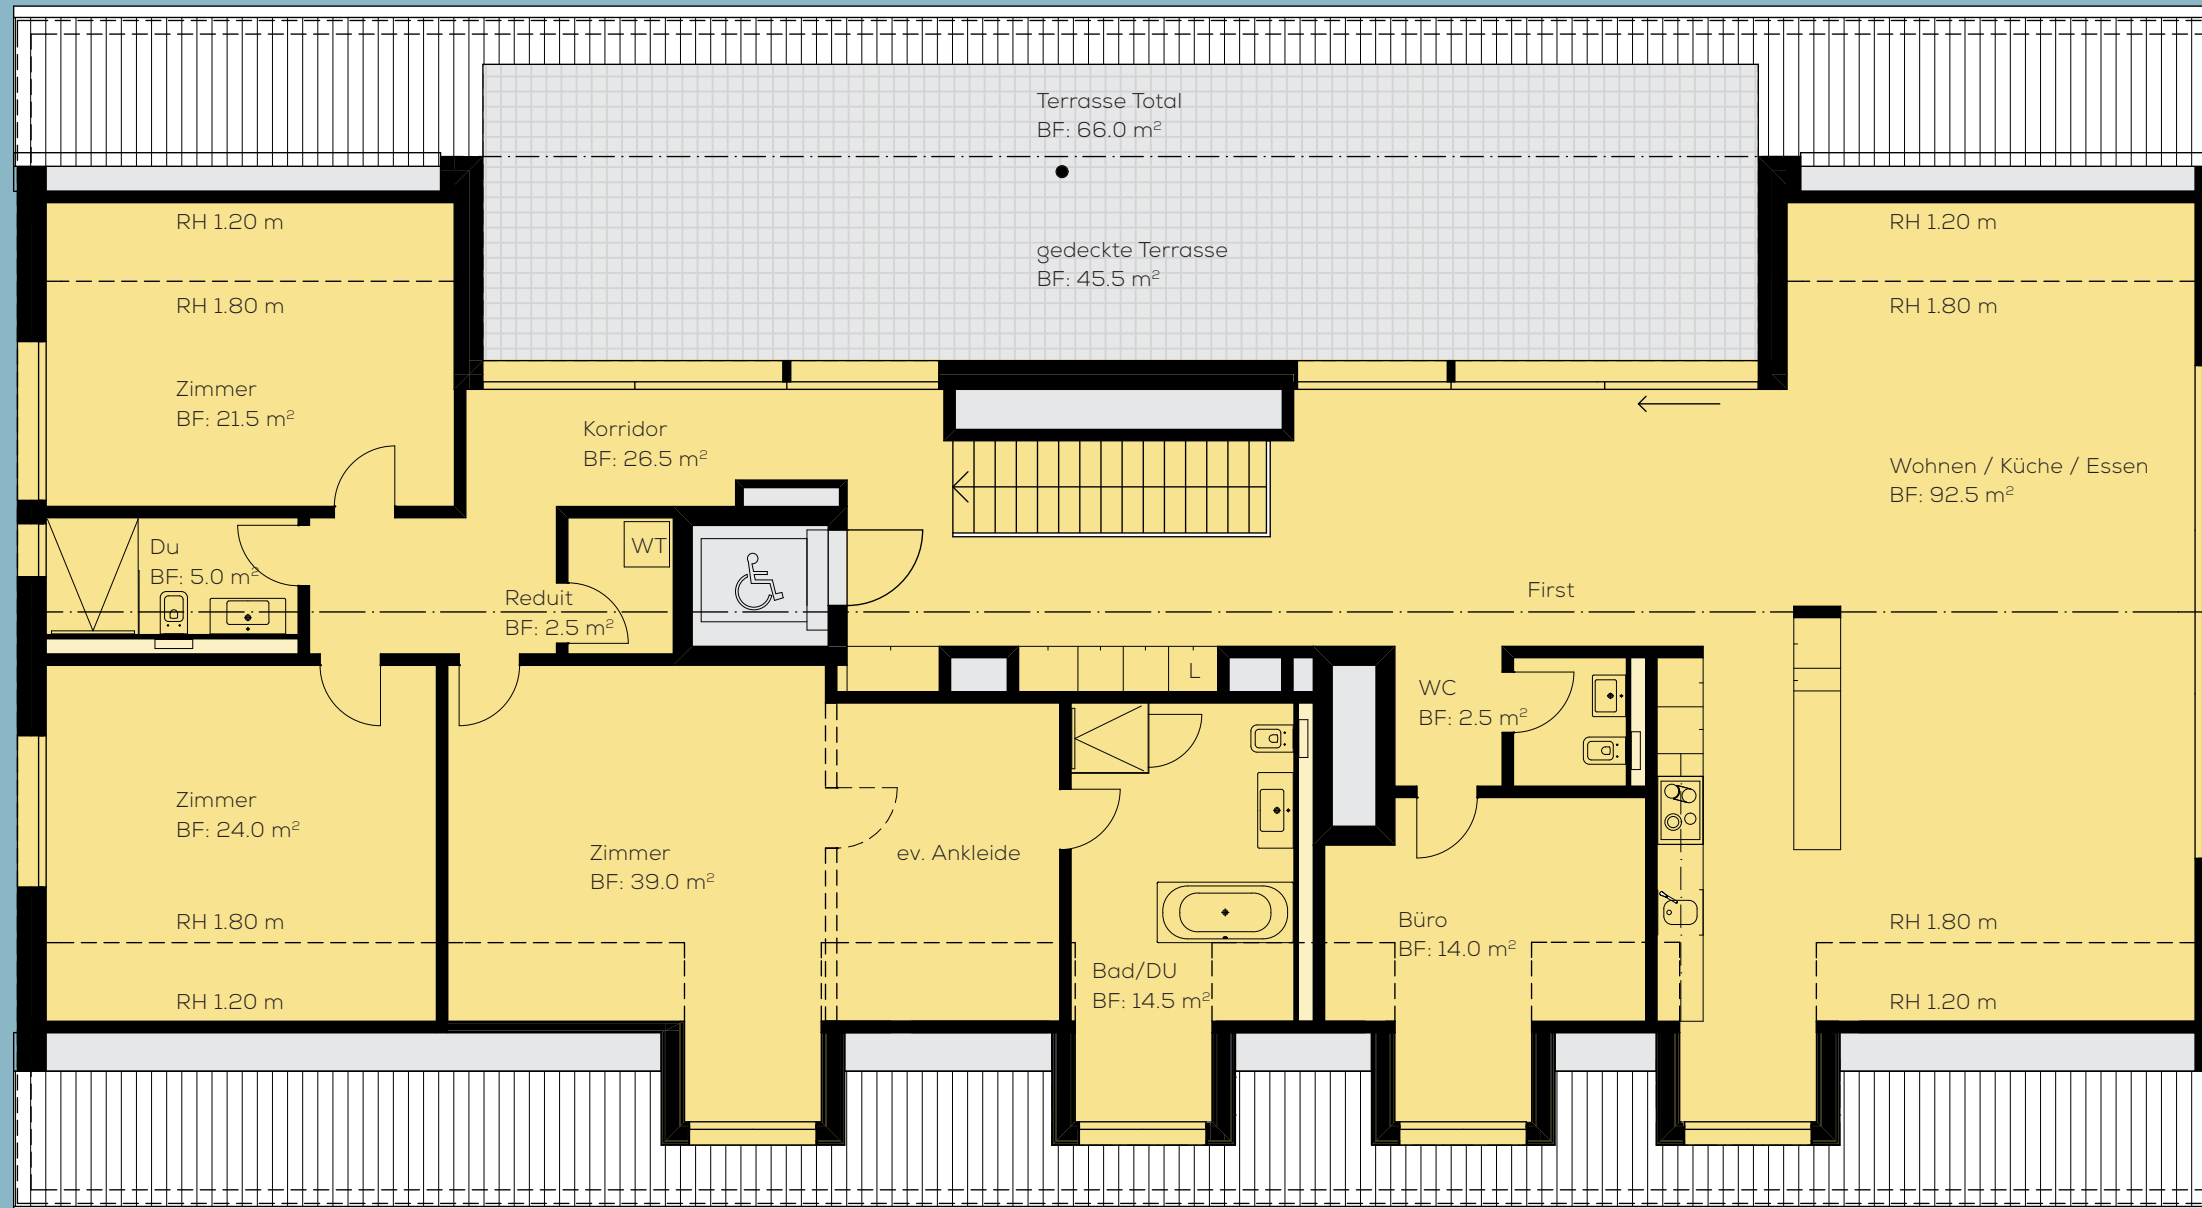

## WOHNUNG 3.4.1

5½-Zimmer-Wohnung

Bruttowohnfläche 239.0 m<sup>2</sup>

(im Bereich ab Raumhöhe 1.80 m)

Terrassenfläche 66.0 m<sup>2</sup>

Kellerfläche 13.5 m<sup>2</sup>

Verkaufspreis CHF 1'840'000.-

## VERKAUF UND BERATUNG

dp Immobilien AG

8854 Siebnen

T 055 460 28 80

www.diethelm.ch



Masstab 1:100